


# Lageplan

Gemeinde Trittau  
B-Plan Nr. 34D

Gemarkung Trittau

Flur 9

Maßstab 1:1000

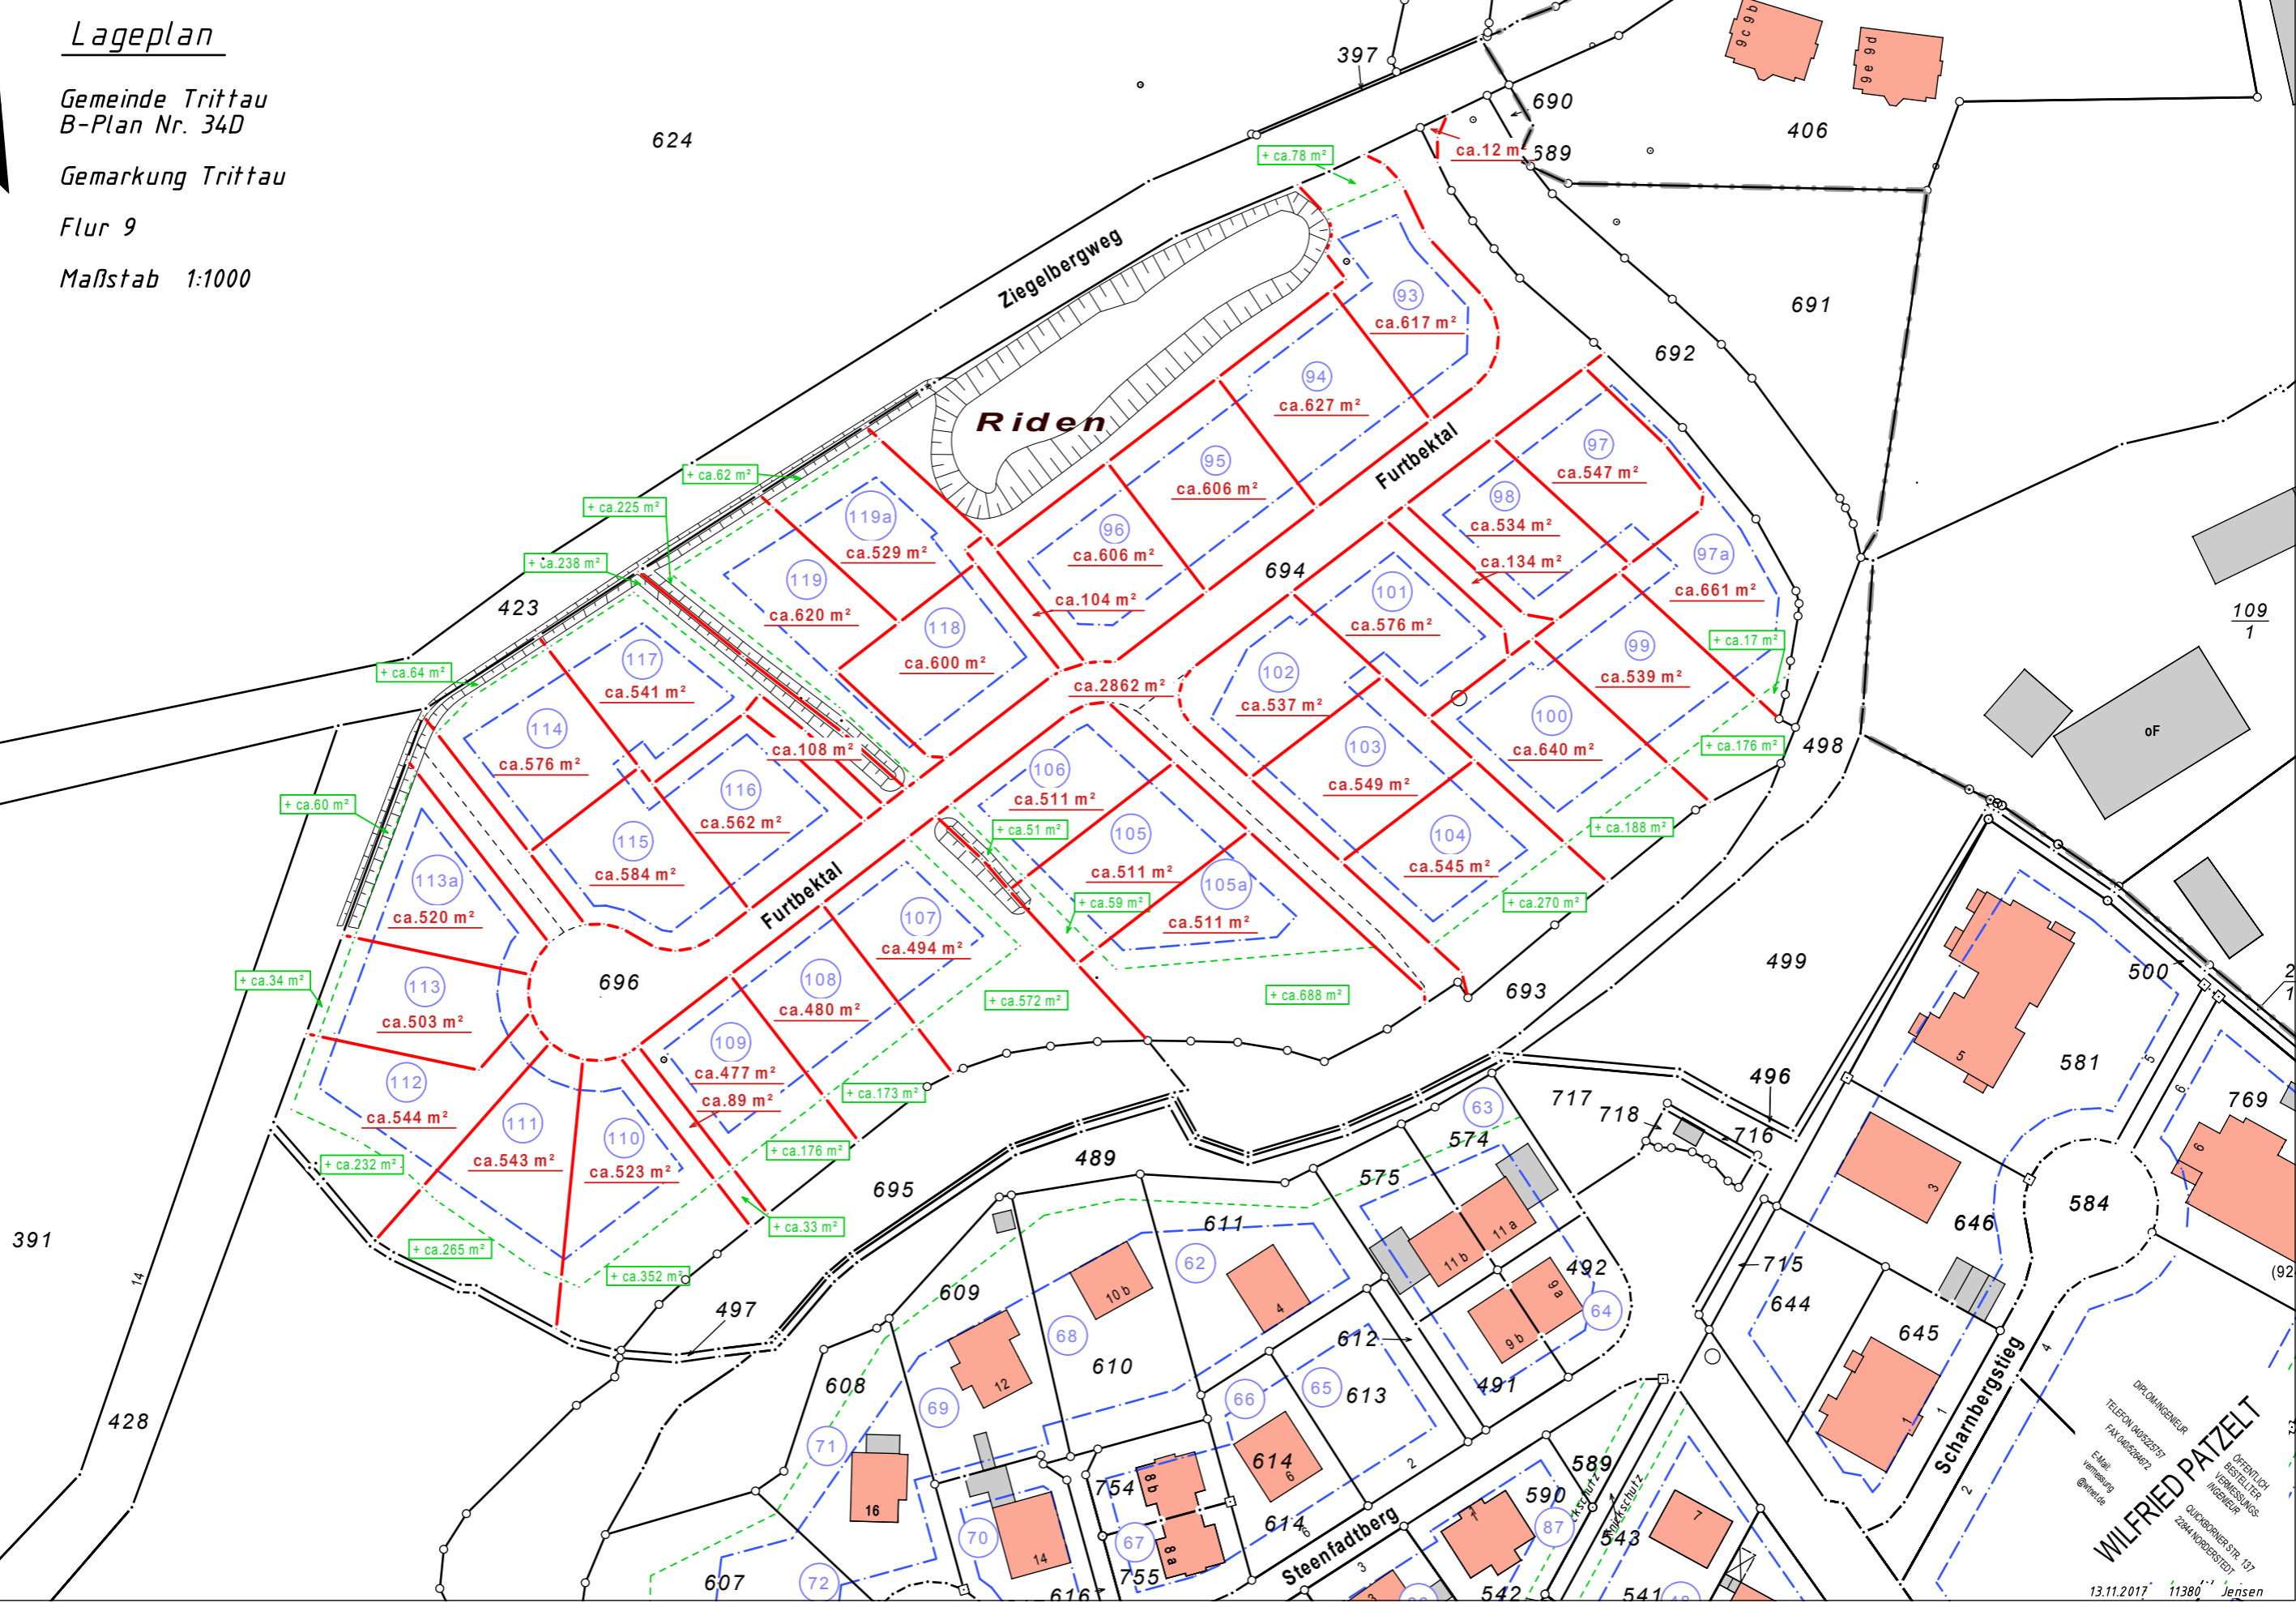

DIPLOM-INGENIEUR  
TELEFON 04103225757  
FAX 04103226672  
E-Mail: [Vermessung@wpt.de](mailto:Vermessung@wpt.de)  
**WILFRIED PATZELT**  
ÖFFENTLICH  
BESTELLER  
VERMESSUNGS-  
INGENIEUR  
OLDKORNSTR. 137  
22844 NORDSTADT  
13.11.2017 11380 Jensen