

Auszug aus dem Liegenschaftskataster

Liegenschaftskarte 1000

Erstellt am 8.4.2019


Flurstück: 270
Flur: 3
Gemarkung: Grönwohld

Gemeinde: Grönwohld
Kreis: Stormarn

Landesamt für
Vermessung und Geoinformation
Schleswig-Holstein



Erteilende Stelle: Katasteramt
Brolingstraße 53 b-d
23554 Lübeck
Telefon: 0451 30090-0
E-Mail: Poststelle-Luebeck@LVermGeo.landsh.de

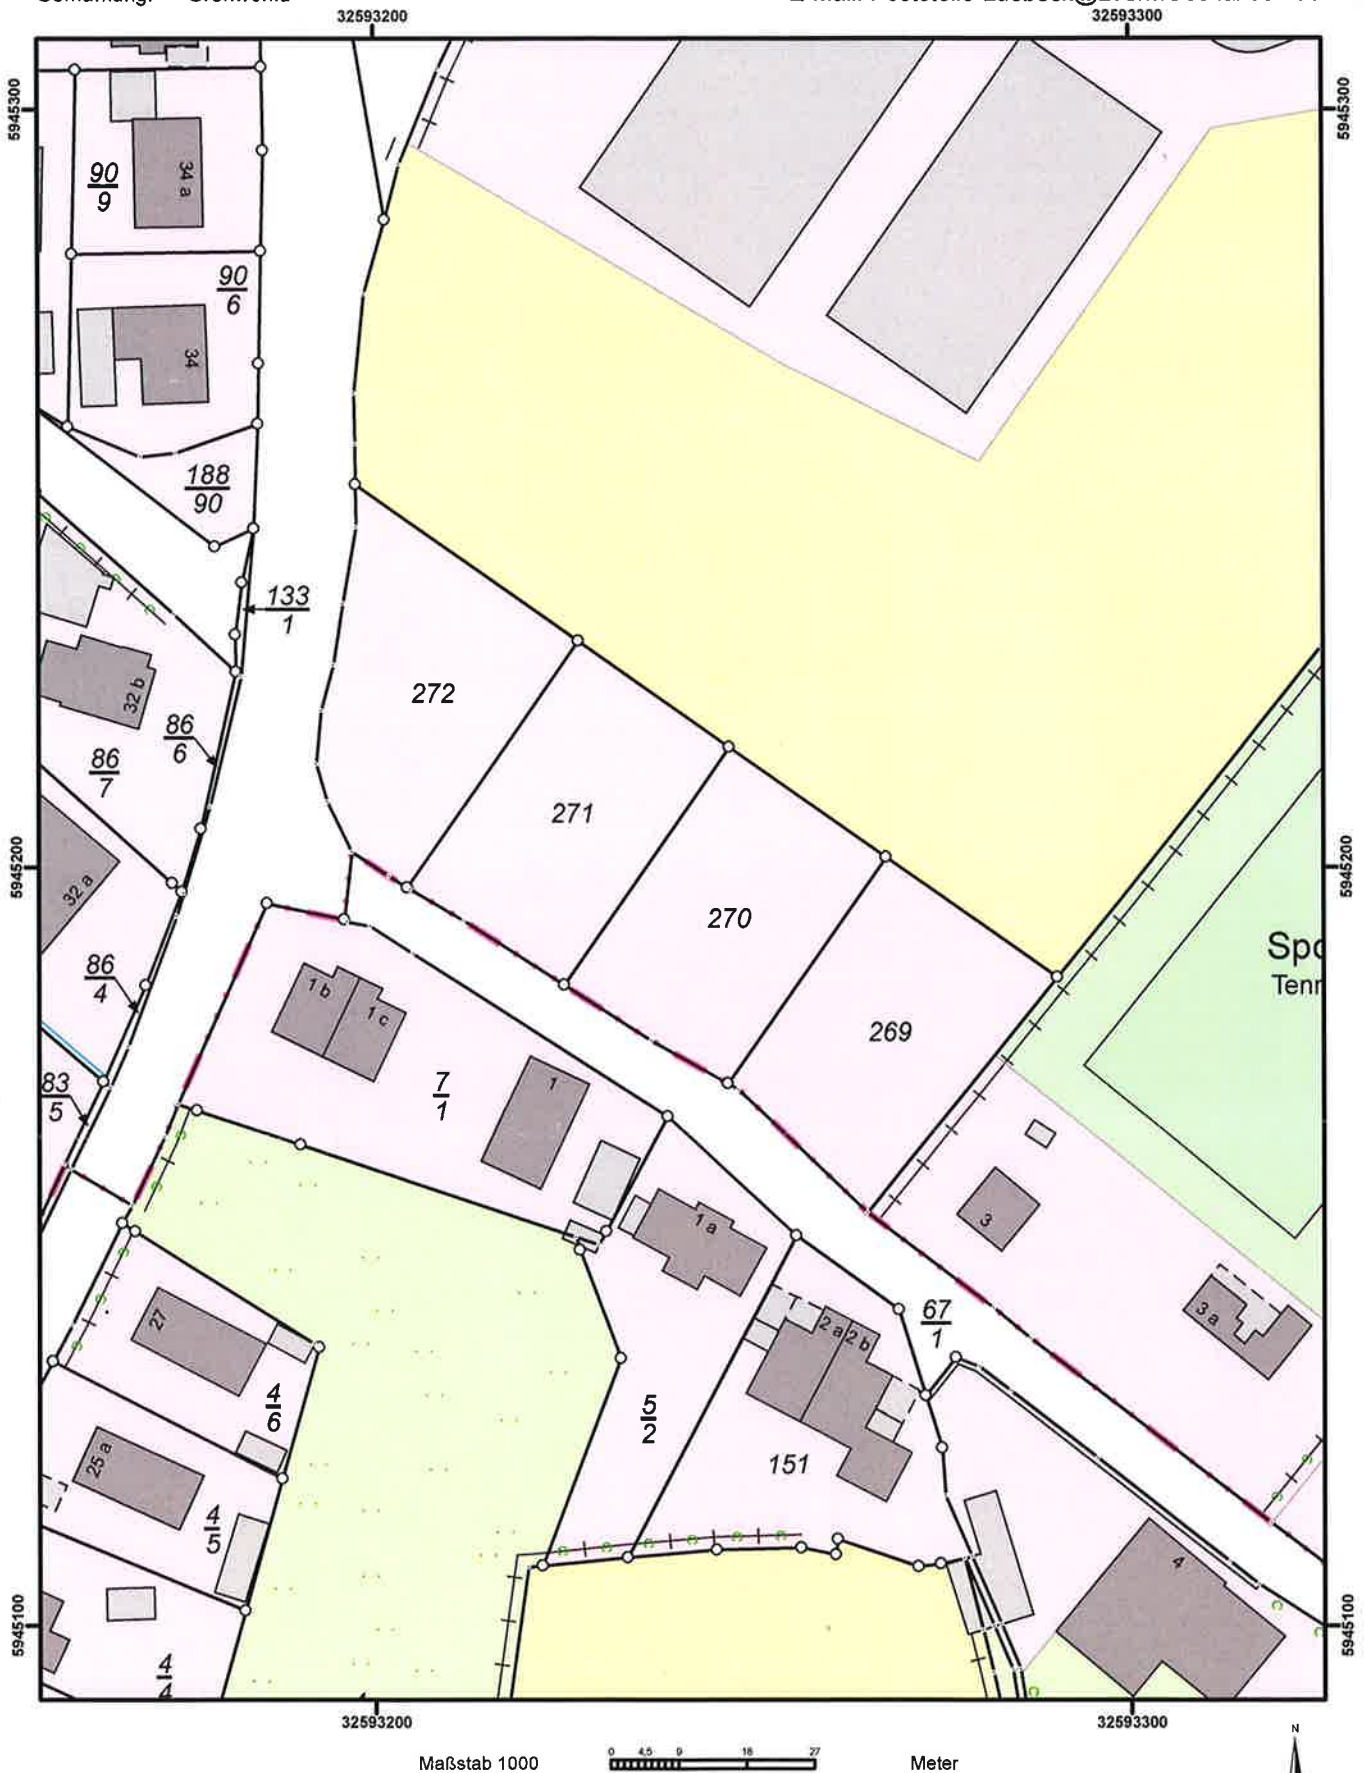

Für den Maßstab dieses Auszuges aus dem Liegenschaftskataster ist der ausgedruckte Maßstabsbalken maßgebend. Dieser Auszug ist maschinell erstellt und wird nicht unterschrieben. Vervielfältigung, Umarbeitung, Veröffentlichung und Weitergabe an Dritte nur mit Zustimmung des Landesamtes für Vermessung und Geoinformation Schleswig-Holstein oder zum eigenen Gebrauch (§ 9 Vermessungs- und Katastergesetz i. d. F. vom 12.05.2004, zuletzt geändert durch Verordnung vom 16.03.2015).