

Teilungsvorschlag 5

Gemeinde Talkau
Bebauungsplan Nr. 8

Gemarkung Talkau


Flur 5

Maßstab 1:500



47
2

Hegeberg

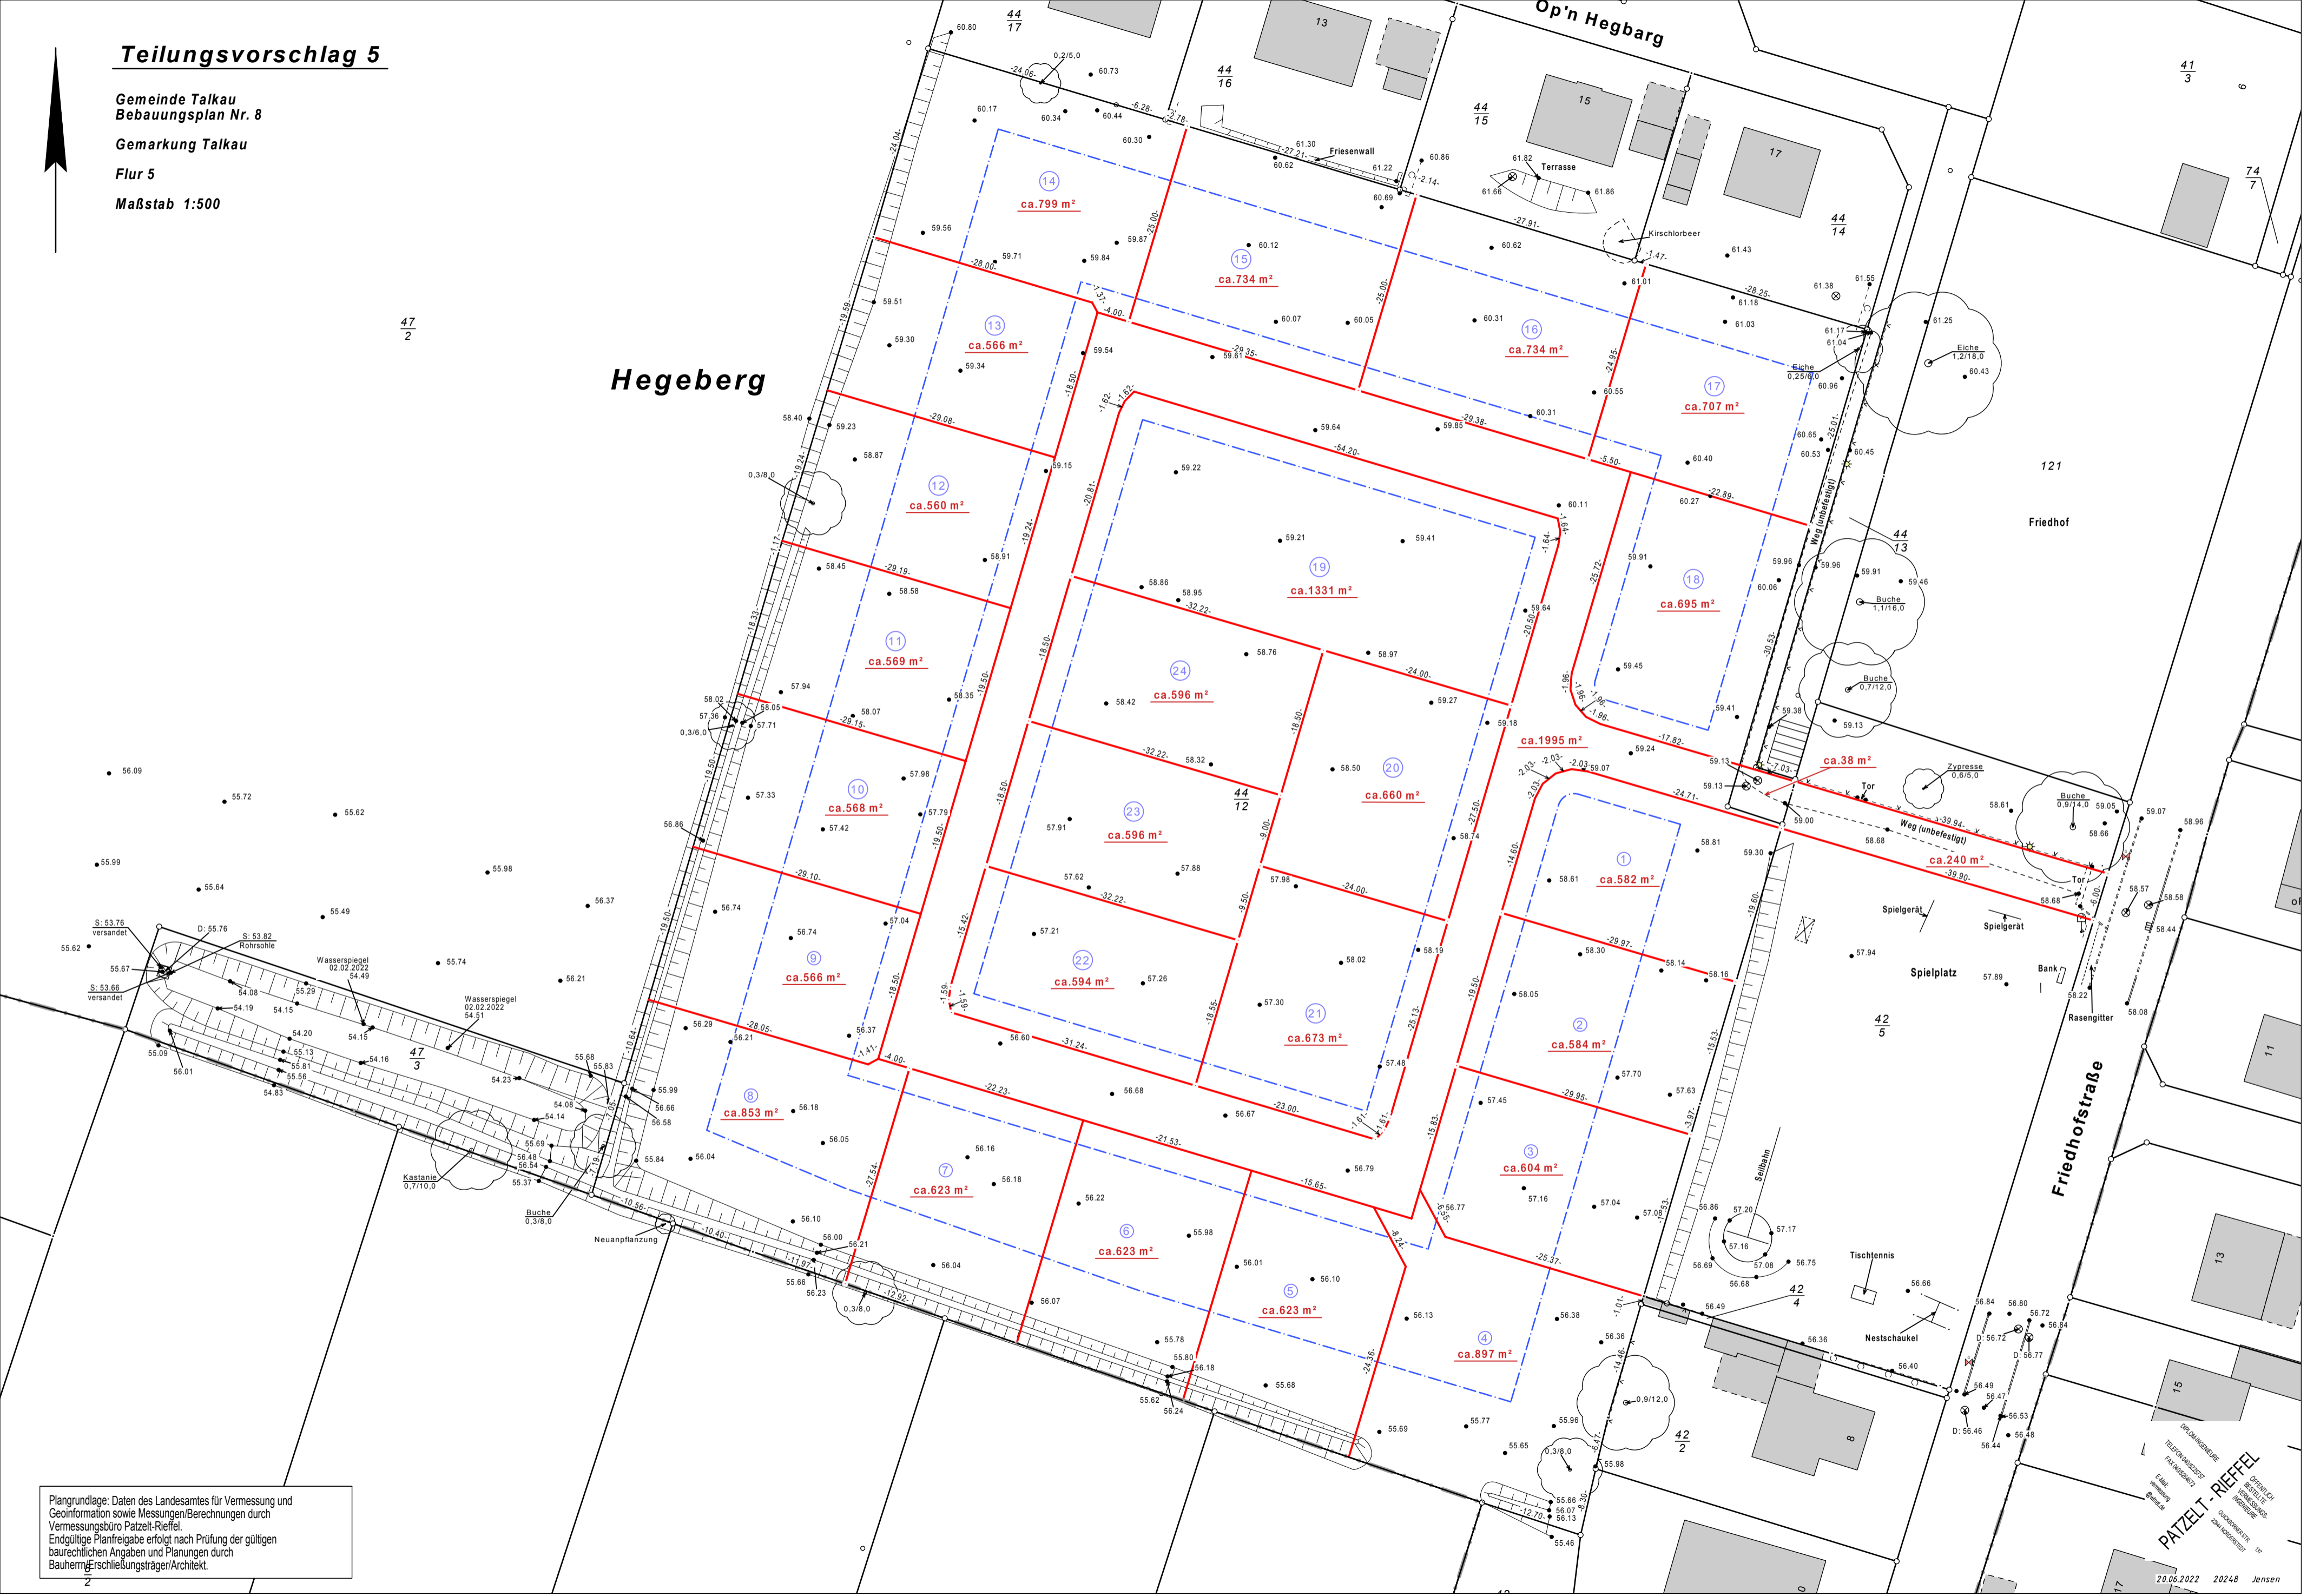

Plangrundlage: Daten des Landesamtes für Vermessung und Geoinformation sowie Messungen/Berechnungen durch Vermessungsbüro Patzelt-Rieffel.
Endgültige Planfreigabe erfolgt nach Prüfung der gültigen baurechtlichen Angaben und Planungen durch Bauherrn/Frschließungsträger/Architekt.

GEPLANNUNGSGEURE
TELEFONVORWISSELZ
FAX: 030 250 22 22
E-Mail: info@patzelt-rieffel.de
GEMEINSCHAFTLICH VERMESSENDE
UND VERMISSTREIBENDE
PATZELT - RIEFFEL
VERMESSUNGSBÜRO
20.06.2022 20248 Jensen